


Zeichenerklärung

1771 + 606.06

Nr. des Vermessungspunkts und Bestandshöhen in müNN
gemäß Vermessung vom 17.11.2016 (Ingenieurbüro Tuma, Penzberg)
rot unterstrichen: maßgebliche Höhe für die Festsetzung der Bezugshöhe

—

Grenze der überbaubaren Grundstücksflächen (Baugrenze)

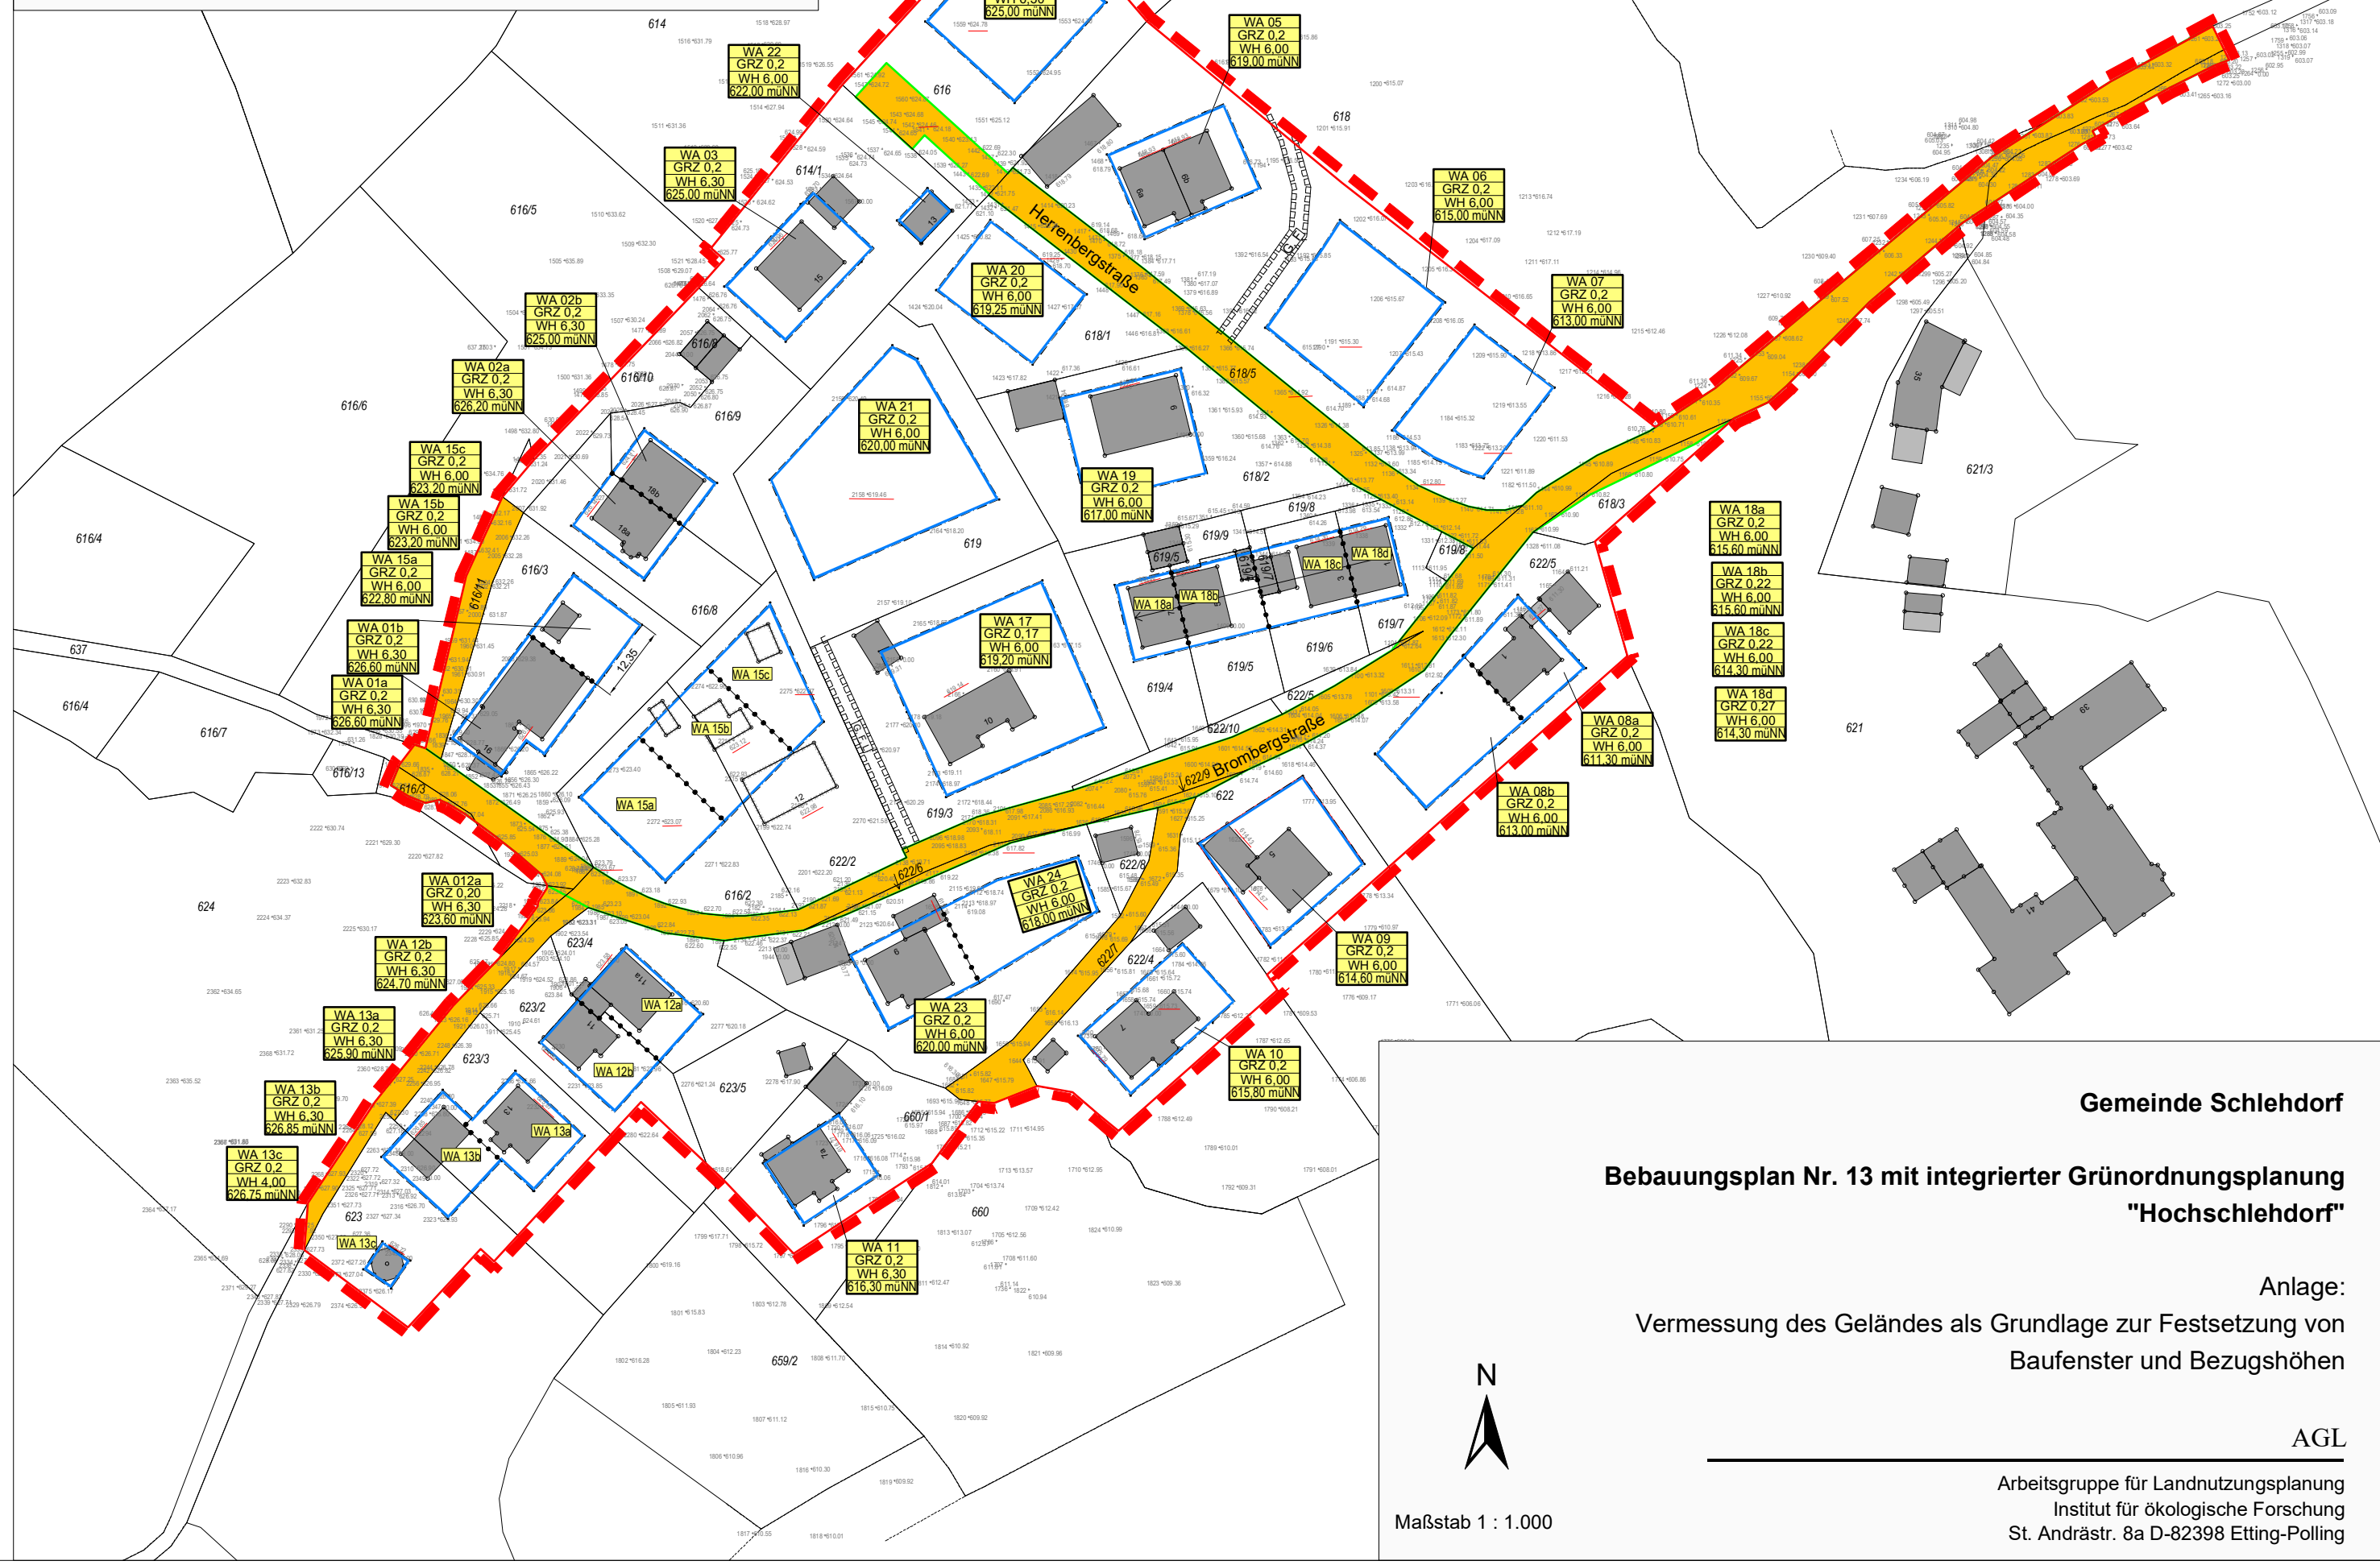

Gemeinde Schlehdorf

**Bebauungsplan Nr. 13 mit integrierter Grünordnungsplanung
"Hochschlehdorf"**

Anlage:
Vermessung des Geländes als Grundlage zur Festsetzung von
Baufenster und Bezugshöhen

AGL

Arbeitsgruppe für Landnutzungsplanung
Institut für ökologische Forschung
St. Andrästr. 8a D-82398 Etting-Polling



Maßstab 1 : 1.000